EXHIBIT A

CITY OF TOLEDO ANNEXATION AREA
LEWIS COUNTY, WASHINGTON

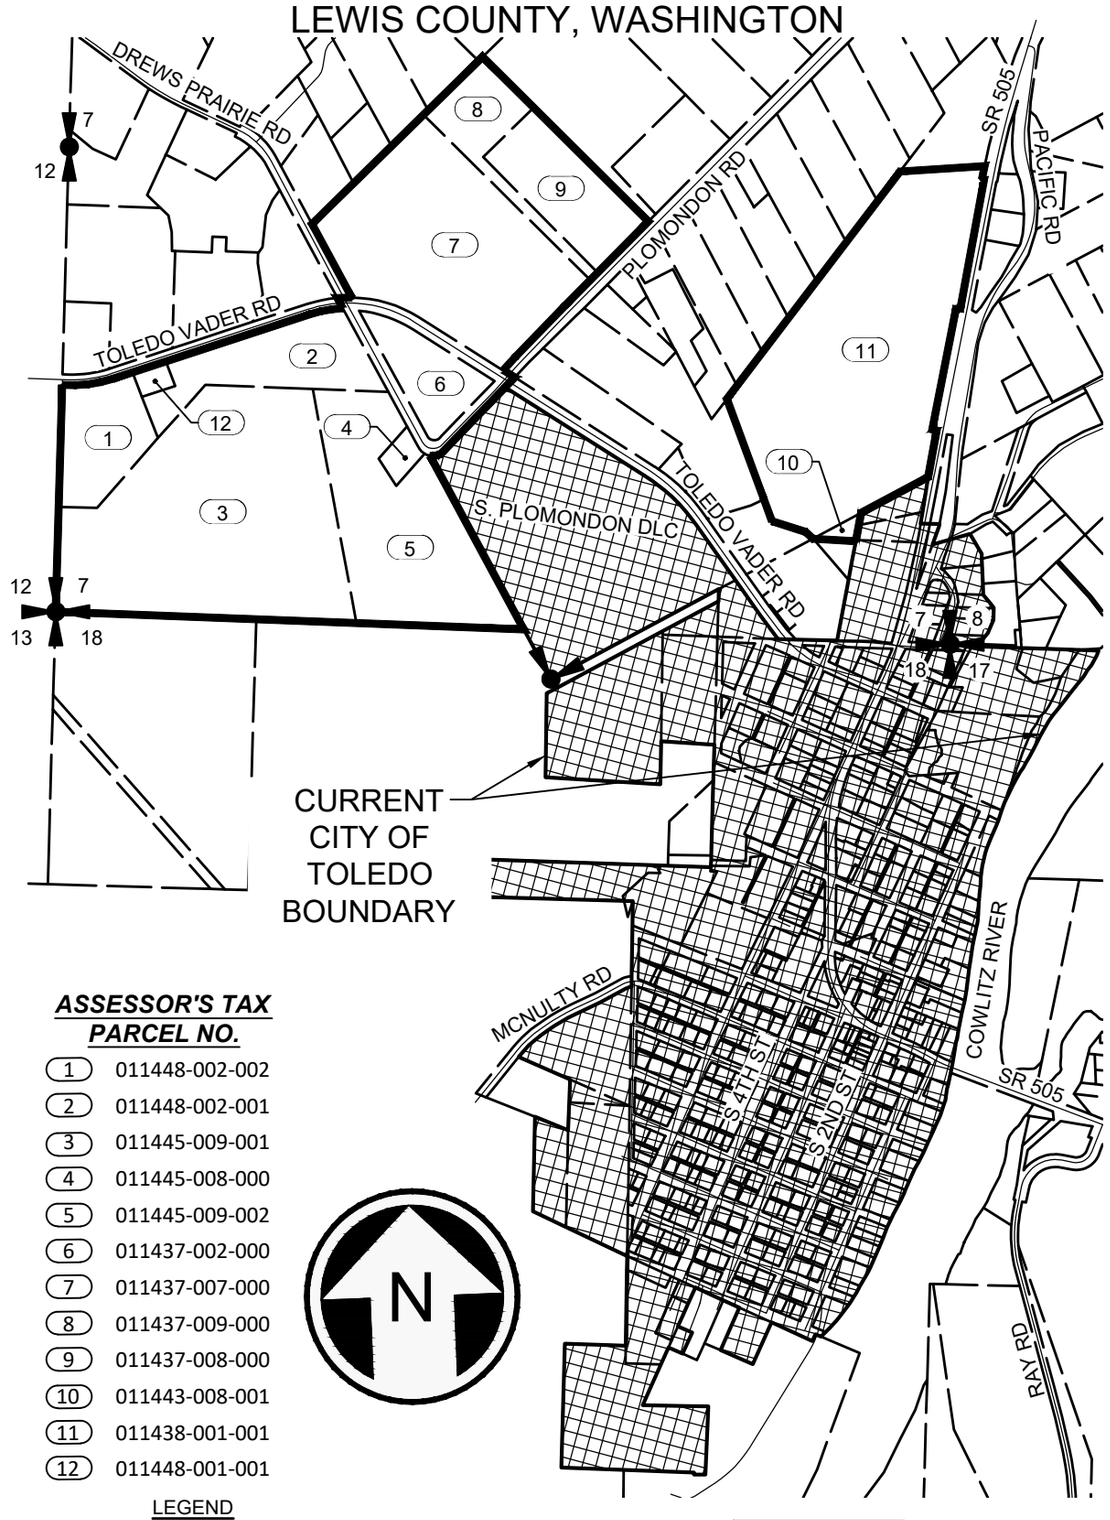

ASSESSOR'S TAX PARCEL NO.

1	011448-002-002
2	011448-002-001
3	011445-009-001
4	011445-008-000
5	011445-009-002
6	011437-002-000
7	011437-007-000
8	011437-009-000
9	011437-008-000
10	011443-008-001
11	011438-001-001
12	011448-001-001

LEGEND

- ANNEXATION LINE
- STREET CENTER LINE
- PARCEL LINE
- EX. CITY LIMITS

EX. CITY LIMITS

JOHN W. GOODMAN
STATE OF WASHINGTON
54051
REGISTERED PROFESSIONAL LAND SURVEYOR

Preliminary

FORESIGHT SURVEYING, INC.
PROFESSIONAL LAND SURVEYORS
1583 N NATIONAL AVE
CHEHALIS, WA 98532 OFFICE: (360) 748-4000

ANNEXATION EXHIBIT A

JOB NO: 5201 DATE: 05/24/2023

CITY OF TOLEDO, LEWIS COUNTY, WASHINGTON